



016699919
567017030

Jednostka ewidencyjna (nazwa, identyfikator):

WROCLAW 026401_1

Obszr ewidencyjny (nazwa, identyfikator):

PAWLOWICE 0056

Sekcje:


6150J3.21.2.3 6150J3.21.2.4 6150J3.21.4.1
6150J3.21.4.2 6150J3.21.4.3 6150J3.21.4.4

Ulica: Jeziorowa, Starodębowa
Działki: 73, 4 AM 11

MAPA DO CELÓW PROJEKTOWYCH

Skala 1:500

- Układ współrzędnych: 2000/G
- Poziom odniesienia: "Kronsztadt 1986"
- Obszar aktualizacji oznaczono fioletową linią szrafowaną.
- Informacje o służebnościach gruntowych mających wpływ na zagospodarowanie gruntów, zlokalizowanych w granicach projektowanej inwestycji, nie badano

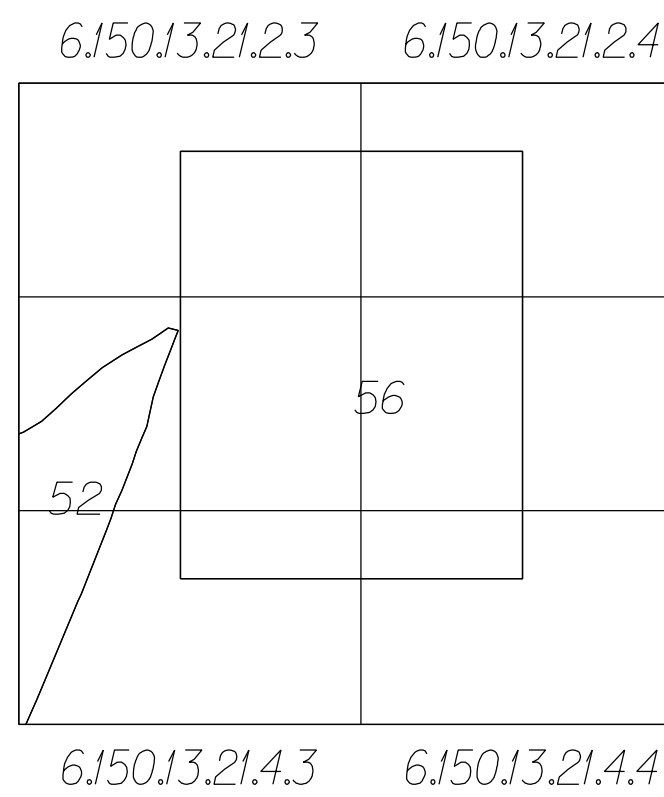

52 KŁOKOCZYCE
56 PAWLOWICE

Nie wyklucza się istnienia w terenie innych, nie wykazanych na mapie urządzeń podziemnych, które nie były zgłoszone do inwentaryzacji lub o których brak jest informacji w instytucjach branżowych.

Nr DZ.: 8435/2012
KERG: 1247/2012-56
WROCLAW 18-10-2012

KALDO		Agencja Budowlana KALDO Powiat Jędrzejowski 64-400 Łaszczów, ul. Wolności 6 64-400 Łaszczów, ul. Wolności 6 tel./fax 65 5203088 e-mail: kredo@kredo.pl		Projektant nr. uw. 285/005/05 Tomasz Chwałkowski	
PROJEKT BUDOWLANO-WYKONAWCZY					
Data: 01.10.2012		Wrocław, ul. Starodębowa, Jeziorkowa, Złociński, Pr. zjednoczone		Sprawdził: nr. uw. 207/5/00/01 Jacek Springer	
Inwestor: GMINA WROCLAW, ZARZĄD INWESTYCJI MIEJSKICH 53-035 Wrocław, ul. Januszałowicza 15a		Nr rysunku: 3		Nr arkusza: 2/6	
Pismo: PROJEKT ZAGOSPODAROWANIA TERENU		Data: 10.10.2012		Skala: 1:500	
Branda:		Telefon/fax:		Data:	

Opracowanie:
(wykonawca, podpis)

SŁUGI GEODEZYJNO-PROJEKTOWE
„GEOTEL” Jacek Jakubiak
54-059 Wrocław, ul. Weimiana 62
tel. kom. 600 278 316
NIP 894-114-12-57, Reg. 832622540

Geodeta uprawniony:
(imię, nazwisko, nr uprawnień, podpis)

Artur Nowak, nr. upr. 19464