


6437657.29

5670671.35
Jednostka ewidencyjna (nazwa, identyfikator):
WROCLAW 026401.1
Obreń ewidencyjny (nazwa, identyfikator):
PAWLOWICE 0056
Sekcje:
6J50J3.22J1 6J50J3.22J2 6J50J3.22J3
6J50J3.22J4
Ulica: Starodębowa
Działki: 12 AM 11

MAPA DO CELÓW PROJEKTOWYCH
Skala 1:500
1. Układ współrzędnych: 2000/G
2. Poziom odniesienia: "Kronsztadt 1986"
3. Obszar aktualizacji oznaczono fioletową linią szrafurowaną.
4. Informacje o służebnościach gruntowych mających wpływ na zagospodarowanie gruntów, zlokalizowanych w granicach projektowanej inwestycji:
nie badano

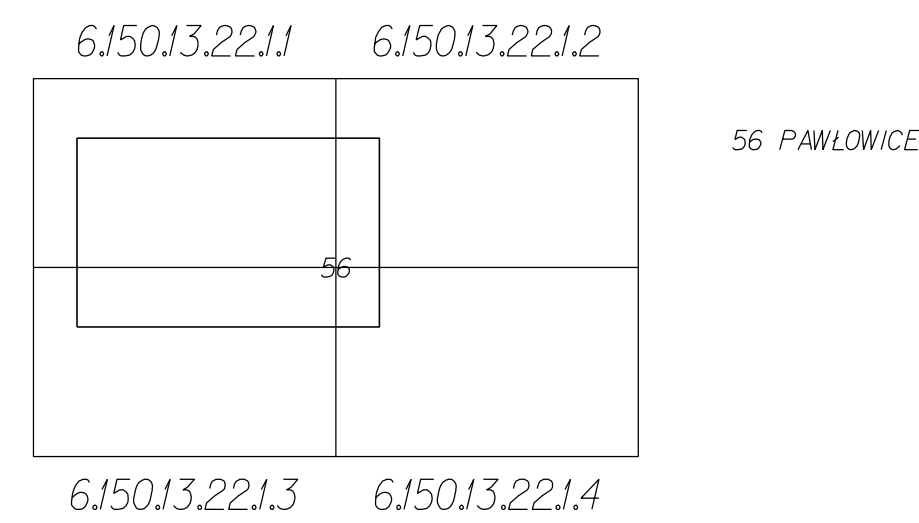

Nie wyklucza się istnienia w terenie innych, nie wykazanych na mapie urządzeń podziemnych, które nie były zgłoszone do inwentaryzacji lub o których brak jest informacji w instytucjach branżowych.

Nr DZ.: 8435/2012
KERG: 1247/2012-56
WROCLAW 18-10-2012

KALDO		Agencja Budowlana KALDO Paweł Jedrasiński 64-100 Leszno, ul. Antoniego 6 tel./fax 65 5202698 e-mail: kaldo@kaldo.net.pl	Projektant nr upr. 285/00/05 Tomasz Chwiałkowski
PROJEKT BUDOWLANO-WYKONAWCZY			Współpraca
Obiekt adres	Wrocław, ul. Starodębowa, Jeźlarowa, Złocienowa, Przedwiośno		Sprawdził
Inwestor adres	GMINA WROCLAW- ZARZĄD INWESTYCJI MIEJSKICH 53-135 Wrocław, ul. Januszowicka 15a		nr upr. 2013/00/U Jacek Springer
Rysunek	PROJEKT ZAGOSPODAROWANIA TERENU		Nr rysunku 3
Branża	Telekomunikacyjna	Data 10.2012r.	Nr arkusza 6/6 Skala 1:500

Opracowanie:
(wykonawca, podpis)
USŁUGI GEODEZYJNO-PROJEKTOWE
„GEOTEL” Jacek Jakubiak
54-059 Wrocław, ul. Welniana 62
tel. kom. 600 278 315
NIP 894-114-12-57, Reg. 932622540

Geodeta uprawniony:
(imię, nazwisko, nr uprawnień, podpis)
Artur Nowak, nr upr. 19464