


## przekrój rys.3 ark.2/14

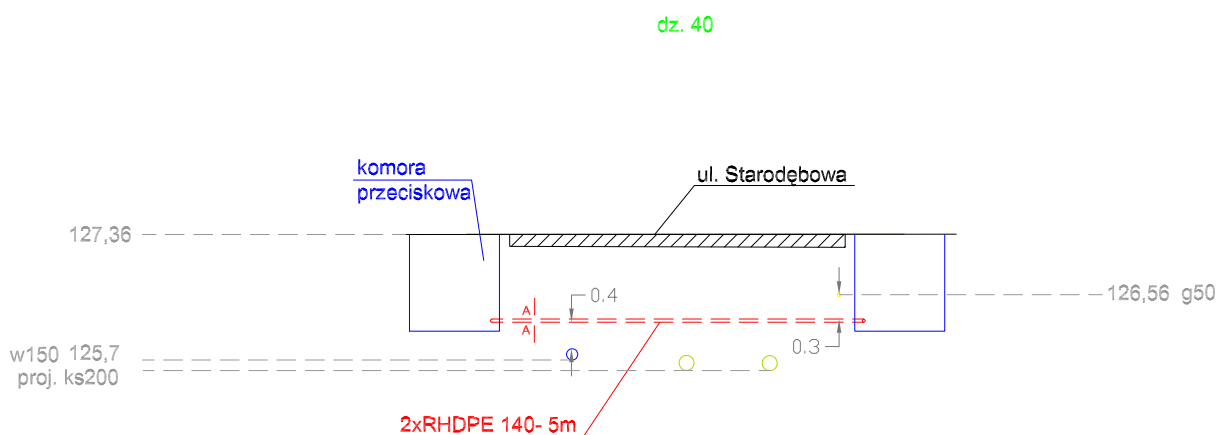

Nie wyklucza się istnienia w terenie innych niż wykazanych na mapie rzędnych wysokościowych urządzeń podziemnych. Przed wykonywaniem robót budowlanych wykonawca powinien powiadomić właściwe instytucje branżowe o terminie rozpoczęcia prac, i uzyskać szczegółowe informacje wraz z potwierdzeniem rzędnych wysokościowych urządzeń podziemnych. W przypadkach wątpliwych należy wykonać przekopy kontrolne w celu określenia właściwej rzędnej wysokościowej urządzeń podziemnych.

|  |  |      |         |  |                |
|--|--|------|---------|--|----------------|
| Agencja Budowlana KALDO Paweł Jędraś<br>64-100 Leszno, ul. Antonińska 6<br>biuro: Leszno, ul. Miśnięńska 1<br>tel./fax 65 5202698 e-mail: kaldo@kaldo.net.pl |  |      |         | PROJEKTANT: upr. nr 285/DOŚ/05<br><br>mgr inż. Tomasz Chwiałkowski |                |
| PROJEKT BUDOWLANO WYKONAWCZY   |  |      |         | WSPÓŁPRACA:  |                |
| OBIEKT<br>ADRES  | Wrocław, ul. Starodębowa, Jeziorowa, Złocieniowa, Przedwiośnie                       |      |         | SPRAWDZIŁ:   |                |
| INWESTOR<br>ADRES  | Gmina Wrocław - Zarząd Inwestycji Miejskich<br>53-135 Wrocław, ul. Januszowicka 15 A |      |         |  |                |
| RYSUNEK  | PRZEKRÓJ POPRZECZNY  |      |         | NR RYSUNKU<br><br>ARKUSZ   | 5<br><br>10/23 |
| BRANŻA   | Telekomunikacyjna  | DATA | 12.2012 | SKALA  | 1 : 100        |