


przekrój rys.3 ark.2/3

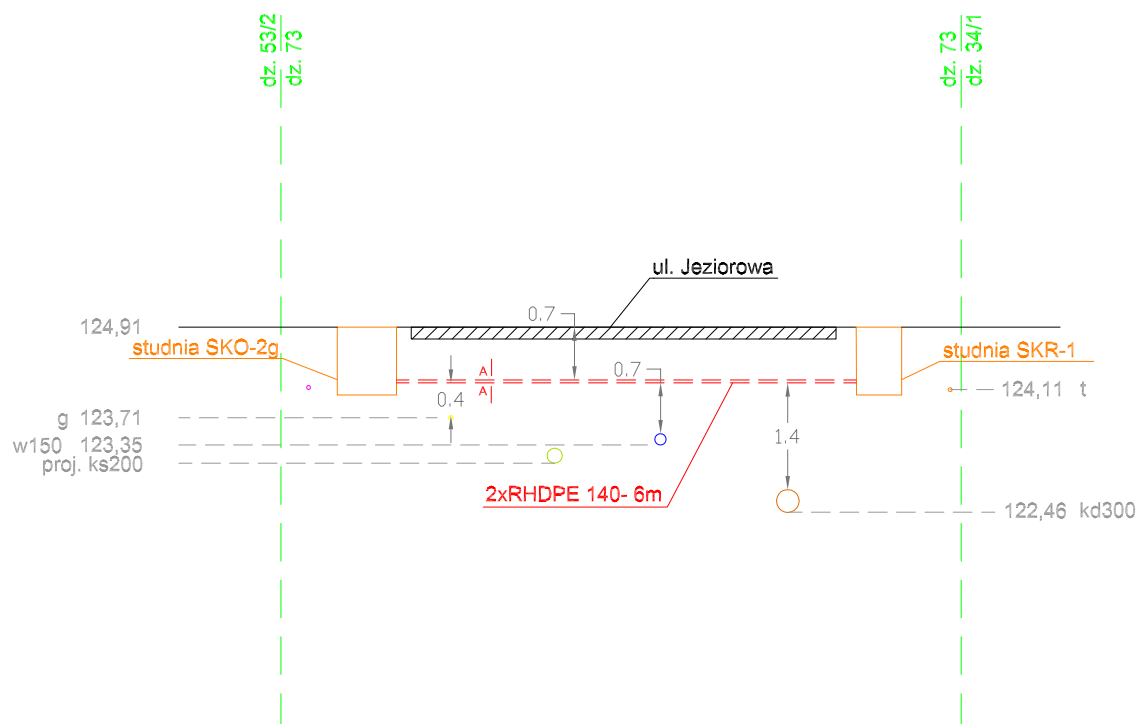

Nie wyklucza się istnienia w terenie innych niż wykazanych na mapie rzędnych wysokościowych urządzeń podziemnych. Przed wykonywaniem robót budowlanych wykonawca powinien powiadomić właściwe instytucje branżowe o terminie rozpoczęcia prac, i uzyskać szczegółowe informacje wraz z potwierdzeniem rzędnych wysokościowych urządzeń podziemnych. W przypadkach wątpliwych należy wykonać przekopy kontrolne w celu określenia właściwej rzędnej wysokościowej urządzeń podziemnych.

Agencja Budowlana KALDO Paweł Jędraś 64-100 Leszno, ul. Antonińska 6 biuro: Leszno, ul. Miśnieńska 1 tel./fax 65 5202698 e-mail: kaldo@kaldo.net.pl				PROJEKTANT: upr. nr 285/DOŚ/05 mgr inż. Tomasz Chwiałkowski	
PROJEKT BUDOWLANO WYKONAWCZY					
OBIEKT ADRES		Wrocław, ul. Starodębowa, Jeziorowa, Złocieniowa, Przedwiośnie		WSPÓŁPRACA: SPRAWDZIŁ:	
INWESTOR ADRES		Gmina Wrocław - Zarząd Inwestycji Miejskich 53-135 Wrocław, ul. Januszowicka 15 A			
RYSUNEK		PRZEKRÓJ POPRZECZNY		NR RYSUNKU ARKUSZ	5 6/23
BRANŻA		Telekomunikacyjna	DATA	12.2012	SKALA 1 : 100