


przekrój rys.3 ark.2/7

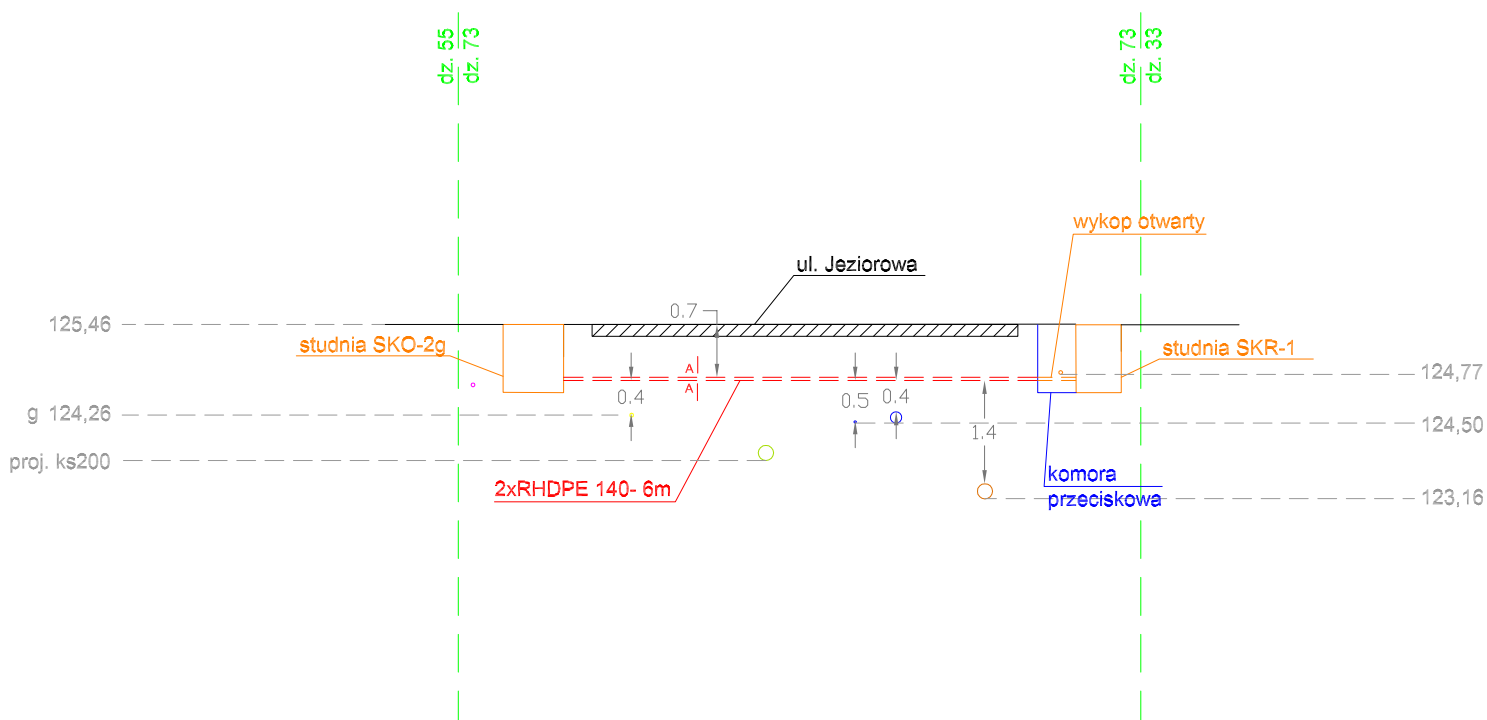

Nie wyklucza się istnienia w terenie innych niż wykazanych na mapie rzędnych wysokościowych urządzeń podziemnych. Przed wykonywaniem robót budowlanych wykonawca powinien powiadomić właściwe instytucje branżowe o terminie rozpoczęcia prac, i uzyskać szczegółowe informacje wraz z potwierdzeniem rzędnych wysokościowych urządzeń podziemnych. W przypadkach wątpliwych należy wykonać przekopy kontrolne w celu określenia właściwej rzędnej wysokościowej urządzeń podziemnych.

Agencja Budowlana KALDO Paweł Jędraś 64-100 Leszno, ul. Antonińska 6 biuro: Leszno, ul. Miśnierska 1 tel./fax 65 5202698 e-mail: kaldo@kaldo.net.pl				PROJEKTANT: upr. nr 285/POŚ/05 mgr inż. Tomasz Chwiałkowski	
PROJEKT BUDOWLANO WYKONAWCZY				WSPÓŁPRACA:	
OBIEKT ADRES	Wrocław, ul. Starodębowa, Jeziorowa, Złocieniowa, Przedwiośnie			SPRAWDZIŁ:	
INWESTOR ADRES	Gmina Wrocław - Zarząd Inwestycji Miejskich 53-135 Wrocław, ul. Januszowicka 15 A				
RYSUNEK	PRZEKRÓJ POPRZECZNY			NR RYSUNKU ARKUSZ	5 7/23
BRANŻA	Telekomunikacyjna	DATA	12.2012	SKALA	1 : 100